


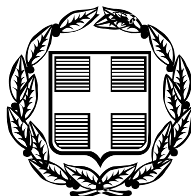

ΕΦΗΜΕΡΙΣ ΤΗΣ ΚΥΒΕΡΝΗΣΕΩΣ

ΤΗΣ ΕΛΛΗΝΙΚΗΣ ΔΗΜΟΚΡΑΤΙΑΣ

ΤΕΥΧΟΣ ΤΕΤΑΡΤΟ **Αρ. Φύλλου 1263**

23 Νοεμβρίου 2005

ΠΕΡΙΕΧΟΜΕΝΑ

ΑΠΟΦΑΣΕΙΣ

ΑΠΟΦΑΣΕΙΣ

Αριθμ. 42471 (1)

Έγκριση ανέγερσης προσθήκης Β΄ ορόφου στο Νέο Ειρηνοδικείο Αθηνών, εναέριας γέφυρας σύνδεσης κτιρίων και αλλαγής χρήσης τμήματος της Α΄ στάθμης του Υπογείου Σταθμού Αυτοκινήτων, που βρίσκονται επί του οικοπέδου του Δικαστικού Μεγάρου Αθηνών, επί των οδών Κυρίλου Λουκάρεως, Κάλβου, Δέγλερη και Λεωφ. Αλεξάνδρας, του Δήμου Αθηναίων, Ν. Αττικής.

ΟΙ ΥΠΟΥΡΓΟΙ
ΠΕΡΙΒΑΛΛΟΝΤΟΣ ΧΩΡΟΤΑΞΙΑΣ ΚΑΙ ΔΗΜΟΣΙΩΝ ΕΡΓΩΝ - ΔΙΚΑΙΟΣΥΝΗΣ

Έχοντας υπόψη:

1. Τις διατάξεις του άρθρου 5 (παρ. 7) του ν. 2408/1996 «Τροποποίηση διατάξεων Ποινικού Κώδικα, του Κώδικα Ποινικής Δικονομίας, του Κώδικα Βασικών Κανόνων για τη Μεταχείριση των Κρατουμένων και άλλες διατάξεις» (Φ.Ε.Κ. Α΄ 104), όπως τροποποιήθηκε με το άρθρο 3 (παρ. 15) του ν. 2479/1997 «Ανώτατο Ειδικό Δικαστήριο, επιτάχυνση των δικών, δικονομικές απλουστεύσεις και άλλες διατάξεις» (Φ.Ε.Κ. Α΄ 67).

2. Τις διατάξεις του άρθρου 5 (παρ. 8, 9, 12, 14, 16, 17 και 19) του ν. 2229/1994 «Τροποποίηση και συμπλήρωση του ν. 1418/1984 και άλλες διατάξεις» (Φ.Ε.Κ. Α΄ 138).

3. Τις διατάξεις του άρθρου εβδόμου (παρ. 2, 4, 5 και 6) του ν. 1955/91 «Ίδρυση Εταιρείας με την επωνυμία «ΑΤΤΙΚΟ ΜΕΤΡΟ Ανώνυμος Εταιρεία» και ρύθμιση συναφών θεμάτων» (Φ.Ε.Κ. Α΄ 112).

4. Τις διατάξεις του άρθρου 21 (παρ. 5) του ν. 2521/1997 «Ειδικό μισθολόγιο δικαστικών λειτουργών, μισθολόγια κύριου προσωπικού Νομικού Συμβουλίου του Κράτους και ιατροδικαστών και άλλες διατάξεις» (Φ.Ε.Κ. Α΄ 174).

5. Τις διατάξεις του άρθρου 22 του ν. 1577/1985 «Γενικός Οικοδομικός Κανονισμός» (Φ.Ε.Κ. Α΄ 210), καθώς και τις διατάξεις της απόφασης υπ' αριθμ. 3046/304/3.2.1989 «Κτιριοδομικός Κανονισμός» (Φ.Ε.Κ. Δ΄ 59), όπως ισχύει.

6. Την υπ' αριθμ. 3118/12.9.2003 απόφαση Υπουργού Δικαιοσύνης, με την οποία ανατίθεται στην εταιρεία ΘΕΜΙΣ ΚΑΤΑΣΚΕΥΑΣΤΙΚΗ Α.Ε. η μελέτη, δημοπράτηση, επίβλεψη και παραλαβή του έργου «Νέο Ειρηνοδικείο Αθηνών» (Φ.Ε.Κ. Β΄ 1343).

7. Την υπ' αριθμ. 4881/20.9.2005 απόφαση Υπουργού Δικαιοσύνης, με την οποία ανατίθεται στην εταιρεία ΘΕΜΙΣ ΚΑΤΑΣΚΕΥΑΣΤΙΚΗ Α.Ε. η μελέτη, δημοπράτηση, προμήθεια αναγκαίου εξοπλισμού, επίβλεψη και παραλαβή του έργου «Διαμόρφωση νέων χώρων γραφείων και αρχείων σε τμήμα της Α΄ στάθμης του Υπογείου Σταθμού Αυτοκινήτων» (Φ.Ε.Κ. Β΄ 1349).

8. Το υπ' αριθμ. 27488/30.9.2005 έγγραφο της εταιρείας ΘΕΜΙΣ ΚΑΤΑΣΚΕΥΑΣΤΙΚΗ Α.Ε. περί καθορισμού πολεοδομικών και κτιριοδομικών όρων για το έργο «Προσθήκη Β΄ ορόφου στο Νέο Ειρηνοδικείο Αθηνών», που βρίσκεται στο οικόπεδο του Δικαστικού Μεγάρου Αθηνών επί των οδών Κυρίλου Λουκάρεως, Κάλβου, Δέγλερη και Λεωφ. Αλεξάνδρας, του Δήμου Αθηναίων, Ν. Αττικής.

9. Το υπ' αριθμ. 27489/30.9.2005 έγγραφο της εταιρείας ΘΕΜΙΣ ΚΑΤΑΣΚΕΥΑΣΤΙΚΗ Α.Ε. περί καθορισμού πολεοδομικών και κτιριοδομικών όρων για το έργο «Αλλαγή χρήσης τμήματος Α΄ στάθμης του Υπογείου Σταθμού Αυτοκινήτων», που βρίσκεται στο οικόπεδο του Δικαστικού Μεγάρου Αθηνών επί των οδών Κυρίλου Λουκάρεως, Κάλβου, Δέγλερη και Λεωφ. Αλεξάνδρας, του Δήμου Αθηναίων, Ν. Αττικής.

10. Την υπ' αριθμ. Ε. 44860/199499/15.11.1967 κοινή απόφαση Υπουργών Δικαιοσύνης και Δημοσίων Έργων «Περί εγκρίσεως τροποποιήσεως του ρυμοτομικού σχεδίου Αθηνών δια του καθορισμού χώρου ανεγέρσεως Δικαστικού Μεγάρου Αθηνών, ως και των όρων δομήσεως αυτού» (Φ.Ε.Κ. Δ΄ 178).

11. Την υπ' αριθμ. 29179/6.10.2004 κοινή απόφαση Υπουργών ΠΕΧΩΔΕ και Δικαιοσύνης «Έγκριση ανέγερσης του έργου «Νέο Ειρηνοδικείο Αθηνών», που βρίσκεται στο οικόπεδο του Δικαστικού Μεγάρου Αθηνών επί των οδών Κυρίλου Λουκάρεως, Κάλβου, Δέγλερη και Λεωφ. Αλεξάνδρας, του Δήμου Αθηναίων, Ν. Αττικής» (Φ.Ε.Κ. 913 Δ΄).

12. Την υπ' αριθμ. 29819/7459/1984 εγκύκλιο Υ.ΠΕ.ΧΩ.Δ.Ε. (αριθμ. Εγκ. 74/84), αποφασίζουμε:

1.- Στο οικόπεδο του Δικαστικού Μεγάρου Αθηνών έκτασης 41.811,44 τ.μ., όπως αυτό απεικονίζεται στο συνημμένο τοπογραφικό - διάγραμμα κάλυψης, με κλίμακα 1:500 και στοιχεία Α-Β-Γ-Δ-Α, που βρίσκεται επί των οδών Κυρίλου Λουκάρεως, Κάλβου, Δέγλερη και Λεωφ. Αλεξάνδρας, του Δήμου Αθηναίων, Ν. Αττικής εγκρίνουμε:

α) Την προσθήκη Β΄ ορόφου στο κτίριο του Νέου Ειρηνοδικείου Αθηνών, καθώς και την ανέγερση κυλικείου, στεγάστρου και κτιρίου χώρων υγιεινής.

β) Την αλλαγή χρήσης τμήματος της Α΄ στάθμης του Υπογείου Σταθμού Αυτοκινήτων σε γραφεία και αρχεία, κατά παρέκκλιση των γενικών και ειδικών διατάξεων περί φωτισμού και αερισμού, με κατασκευή δύο νέων κλιμακοστασίων, με τους αναγκαίους χώρους εισόδου σ' αυτά στο δώμα, για την ανεξάρτητη πρόσβαση και εξυπηρέτηση των νέων χρήσεων και

γ) Την κατασκευή εναέριας γέφυρας σύνδεσης του κτιρίου Εφετείου Αθηνών με το δώμα του κτιρίου του Υπογείου Σταθμού Αυτοκινήτων.

2.- Ειδικότερα για την ανέγερση του έργου «Νέο Ειρηνοδικείο Αθηνών» καθορίζεται:

α) ΣΤΟΙΧΕΙΑ ΠΡΟΣΘΗΚΗΣ Β΄ ΟΡΟΦΟΥ ΤΟΥ ΝΕΟΥ ΕΙΡΗΝΟΔΙΚΕΙΟΥ ΑΘΗΝΩΝ

Συνολική επιφάνεια: 1613,15 τ.μ.
Συνολικός όγκος: 8.469,00 κ.μ.
Ύψος: 5,25 μ.

ΣΤΟΙΧΕΙΑ ΚΥΛΙΚΕΙΟΥ
Συνολική επιφάνεια: 36,30 τ.μ.
Συνολικός όγκος: 108,90 κ.μ.
Ύψος: 3,00 μ.

ΣΤΟΙΧΕΙΑ ΣΤΕΓΑΣΤΡΟΥ
Συνολική επιφάνεια: 219,80 τ.μ.
Συνολικός όγκος: 879,20 κ.μ.
Ύψος: 4,00 μ.

ΣΤΟΙΧΕΙΑ ΚΤΙΡΙΟΥ ΧΩΡΩΝ ΥΓΙΕΙΝΗΣ
Συνολική επιφάνεια: 118,20 τ.μ.
Συνολικός όγκος: 354,6 κ.μ.
Ύψος: 3,00 μ.

β) ΣΤΟΙΧΕΙΑ ΤΜΗΜΑΤΟΣ Α΄ ΣΤΑΘΜΗΣ ΥΠΟΓΕΙΟΥ
Συνολική επιφάνεια: 3.400 τ.μ.

Αρμόδιος για τη μελέτη, την επίβλεψη της κατασκευής και την ευθύνη της τήρησης των παραπάνω αναφερομένων και των πολεοδομικών κανονισμών για το έργο είναι η εταιρεία «ΘΕΜΙΣ ΚΑΤΑΣΚΕΥΑΣΤΙΚΗ Α.Ε.».


4. Η παρούσα απόφαση μετά τη δημοσίευσή της στην Εφημερίδα της Κυβερνήσεως επέχει θέση οικοδομικής άδειας.


Η απόφαση αυτή να δημοσιευθεί στην Εφημερίδα της Κυβερνήσεως.

Αθήνα, 7 Νοεμβρίου 2005


ΟΙ ΥΠΟΥΡΓΟΙ

ΠΕΡΙΒΑΛΛΟΝΤΟΣ ΧΩΡΟΤΑΞΙΑΣ ΚΑΙ ΔΗΜΟΣΙΩΝ ΕΡΓΩΝ	ΔΙΚΑΙΟΣΥΝΗΣ
ΓΕΩΡΓΙΟΣ ΣΟΥΦΛΙΑΣ	**ΑΝΑΣΤ. ΠΑΠΑΛΗΓΟΥΡΑΣ**

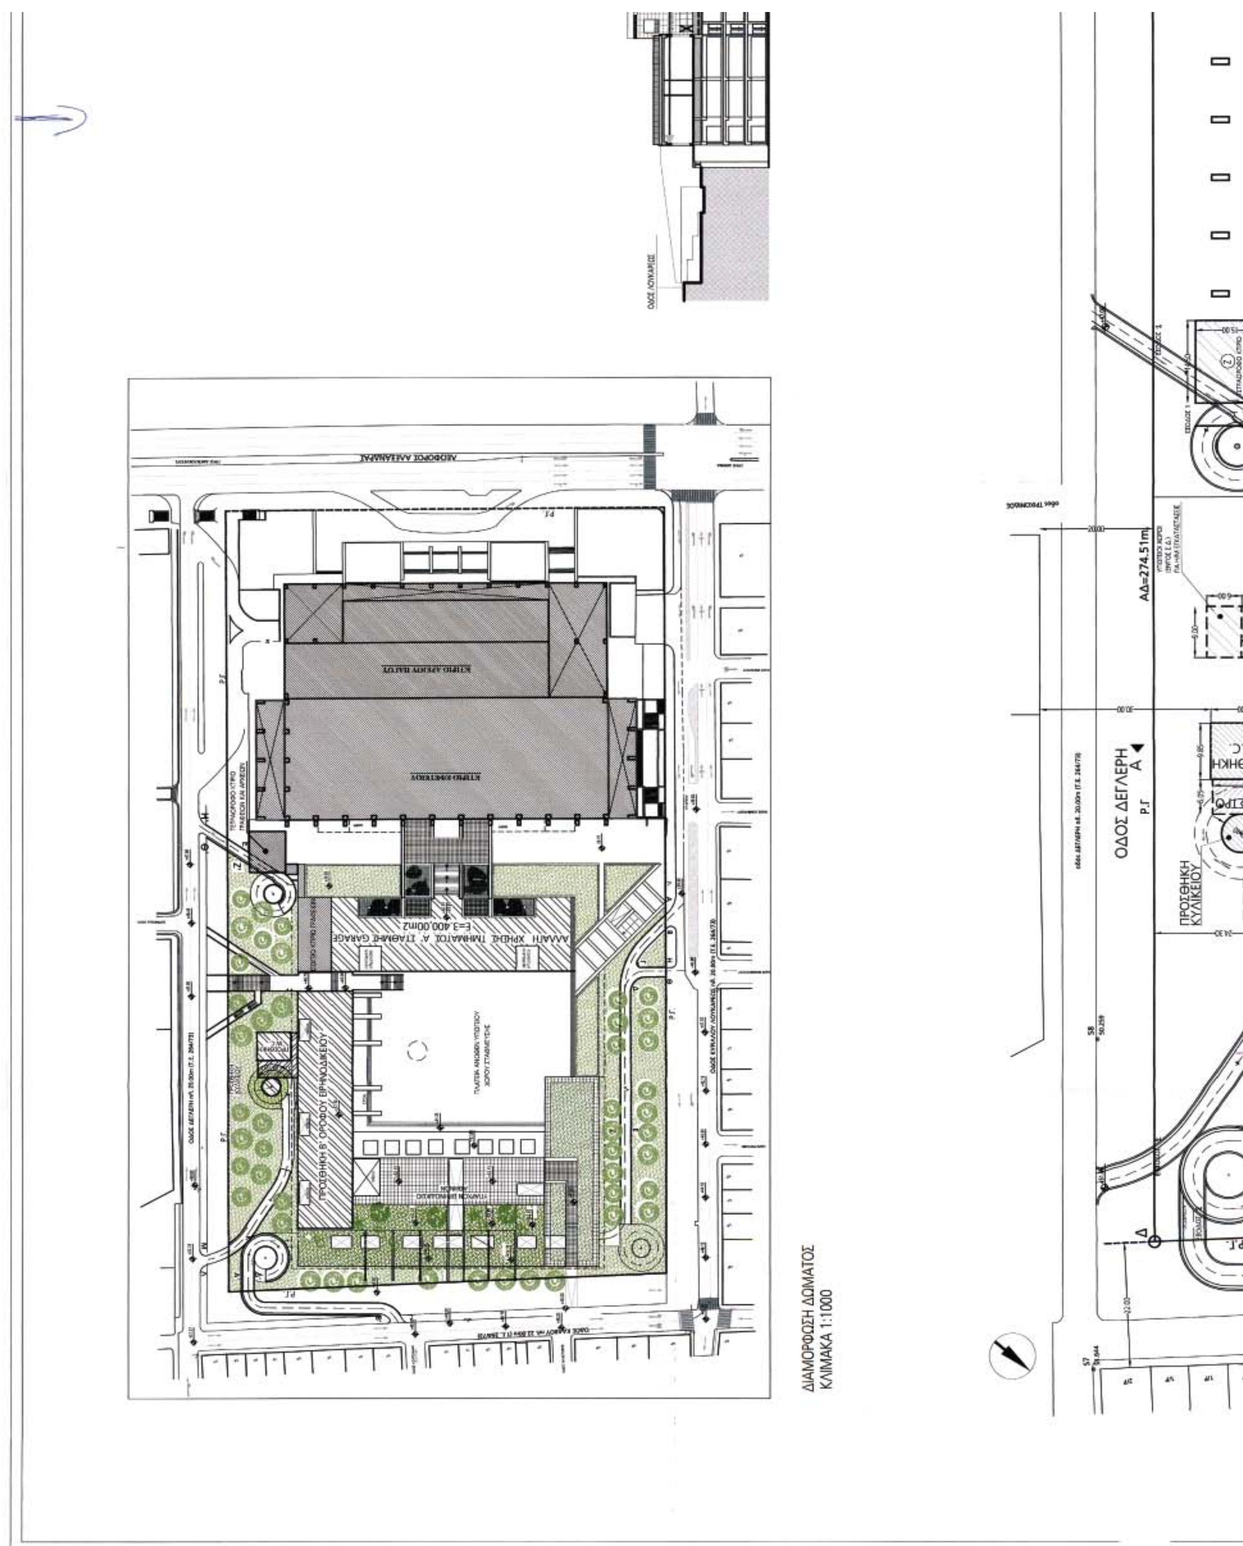
ΔΙΑΜΟΡΦΩΣΗ ΔΩΜΑΤΟΣ
ΚΛΙΜΑΚΑ 1:1000
ΑΛΛΑΓΗ ΧΡΗΣΗΣ ΤΜΗΜΑΤΟΣ Α' ΣΤΑΘΜΗΣ GARAGE
Ε=3.400,00m2
ΠΡΟΣΘΗΚΗ Β' ΟΡΟΦΟΥ ΕΙΡΗΝΟΔΙΚΕΙΟΥ
ΑΔ=274.51m
ΟΔΟΣ ΔΕΓΛΕΡΗ
Ρ.Γ
ΠΡΟΣΘΗΚΗ
ΚΥΛΙΚΕΙΟΥ

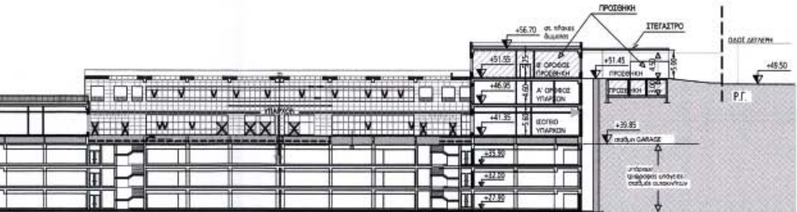

ΣΧΗΜΑΤΙΚΗ ΤΟΜΗ ΚΛ. 1:500

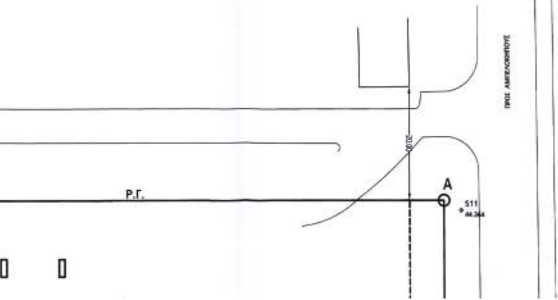

ΥΠΟΜΝΗΜΑ

1. ΕΜΒΑΔΟΝ ΟΙΚΟΠΕΔΟΥ ΑΒΓΔ

Ε=41811.44m2

2. ΑΡΤΙΟΤΗΤΑ - ΟΙΚΟΔΗΣΙΜΟΤΗΤΑ ΟΙΚΟΠΕΔΟΥ

Ε=41811.44m > 200m2
Πρ=153.89m > 10m2

3. ΕΠΙΤΡΕΠΟΜΕΝΑ ΣΤΟΙΧΕΙΑ ΔΟΜΗΣΗΣ ΟΙΚΟΠΕΔΟΥ

α) ΣΔ=3.60 x 41811.44 = 150521.00m2
β) ΚΑΛΥΨΗ=70% x 41811.44=29268.00m2
γ) ΥΨΟΣ : ΚΑΤΑ ΓΟΚ 85 = 27m
ΣΥΜΦΩΝΑ ΟΜΩΣ ΜΕ ΤΗΝ ΥΠΟΥΡΓΙΚΗ ΑΠΟΦΑΣΗ Ε. 44860/9499 (ΦΕΚ 178/12-12-67)
Η ΑΝΕΓΕΡΣΗ ΓΙΝΕΤΑΙ ΑΝΕΥ ΠΕΡΙΟΡΙΣΜΩΝ ΟΡΩΝ ΔΟΜΗΣΗΣ ΚΑΙ ΓΟΚ

4. ΣΤΟΙΧΕΙΑ ΠΡΑΓΜΑΤΟΠΟΙΟΥΜΕΝΗΣ ΔΟΜΗΣΗΣ

α) ΚΑΛΥΨΗ

ΥΠΑΡΧΟΝΤΑ:
1. ΥΠΑΡΧΟΝ ΚΤΙΡΙΟ ΕΦΕΤΕΙΟΥ κ' ΑΡΕΙΟΥ ΠΑΓΟΥ = 10.270m2
2. ΥΠΟΓΕΙΟ GARAGE ΜΕ 4 ΡΑΜΠΕΣ - ΚΟΧΛΙΕΣ= 15.821m2
3. ΚΤΙΡΙΟ ΓΡΑΦΕΙΩΝ ΚΑΙ ΑΡΧΕΙΩΝ= 217,50m2
4. ΥΠΟΓΕΙΟΙ ΧΩΡΟΙ ΗΜ. ΕΓΚΑΤΑΣΤΑΣΕΙΣ= 96,00m2

ΣΥΝΟΛΟ ΚΑΛΥΨΗΣ ΥΠΑΡΧΟΝΤΩΝ : 26.404,50 m2

ΠΡΟΣΘΗΚΗ:
1. ΠΡΟΣΘΗΚΗ Β' ΟΡΟΦΟΥ ΕΙΡΗΝΟΔΙΚΕΙΟΥ: δεν αυξάνεται η Κάλυψη=0
2. ΠΡΟΣΘΗΚΗ W.C.= 9,85x12,00=118,20m2
3. ΠΡΟΣΘΗΚΗ ΚΥΛΙΚΕΙΟΥ= 3,40x3,40x3,14=36,30m2

ΣΥΝΟΛΟ ΚΑΛΥΨΗΣ ΠΡΟΣΘΗΚΩΝ : 154,50m2

ΓΕΝΙΚΟ ΣΥΝΟΛΟ ΚΑΛΥΨΗΣ : 26.559,00m2

β) ΣΥΝΤΕΛΕΣΤΗΣ ΔΟΜΗΣΗΣ

ΥΠΑΡΧΟΝΤΑ:
1. ΥΠΑΡΧΟΝ ΚΤΙΡΙΟ ΕΦΕΤΕΙΟΥ ΚΑΙ ΑΡΕΙΟΥ ΠΑΓΟΥ = 49.465m2
2. (ΣΥΝΟΛΙΚΗ ΕΠΙΦΑΝΕΙΑ ΤΩΝ ΤΡΙΩΝ ΟΡΟΦΩΝ GARAGE = 47.463m2εκτος Σ.Δ)
3. ΝΕΟ ΕΙΡΗΝΟΔΙΚΕΙΟ ΑΘΗΝΩΝ= 10.534,70m2 με αρ. αδείας Υπ. Αποφ. 29179/6-10-04 (ΦΕΚ 913Δ'/14-10-04)
4. ΚΤΙΡΙΟ ΓΡΑΦΕΙΩΝ ΚΑΙ ΑΡΧΕΙΩΝ= 1.412m2
5. ΥΠΟΓΕΙΟΙ ΧΩΡΟΙ ΗΜ. ΕΓΚΑΤΑΣΤΑΣΕΙΣ= 96,00m2

ΣΥΝΟΛΟ ΣΥΝΤ. ΔΟΜΗΣΗΣ ΥΠΑΡΧΟΝΤΩΝ : 61.507,70 m2


ΠΡΟΣΘΗΚΗ:
1. ΠΡΟΣΘΗΚΗ Β' ΟΡΟΦΟΥ ΕΙΡΗΝΟΔΙΚΕΙΟΥ= 83,80x19,25= 1.613,15m2
2. ΠΡΟΣΘΗΚΗ W.C.= 9,85x12,00=118,20m2
3. ΠΡΟΣΘΗΚΗ ΚΥΛΙΚΕΙΟΥ= 3,40x3,40x3,14=36,30m2
4. ΑΛΛΑΓΗ ΧΡΗΣΗΣ Α' ΣΤΑΘΜΗΣ GARAGE= 3.400m2

ΣΥΝΟΛΟ ΣΥΝΤ. ΔΟΜΗΣΗΣ ΠΡΟΣΘΗΚΩΝ ΚΑΙ ΑΛΛΑΓΗΣ ΧΡΗΣΗΣ: 5.167,65 m2


ΓΕΝΙΚΟ ΣΥΝΟΛΟ ΣΥΝΤ. ΔΟΜΗΣΗΣ : 66.675,35 m2

γ) ΕΛΕΓΧΟΣ ΠΡΑΓΜΑΤΟΠΟΙΟΥΜΕΝΟΥ ΟΓΚΟΥ

1. ΠΡΟΣΘΗΚΗ Β' ΟΡΟΦΟΥ ΕΙΡΗΝΟΔΙΚΕΙΟΥ= 1.613,15m2x5,25m=8.469,00m3
2. ΠΡΟΣΘΗΚΗ W.C. =118,20m2x3,00m =354,60m3
3. ΠΡΟΣΘΗΚΗ ΚΥΛΙΚΕΙΟΥ =36,30m2x3,00m =108,90m3
4. ΑΛΛΑΓΗ ΧΡΗΣΗΣ – δεν προστίθεται όγκος

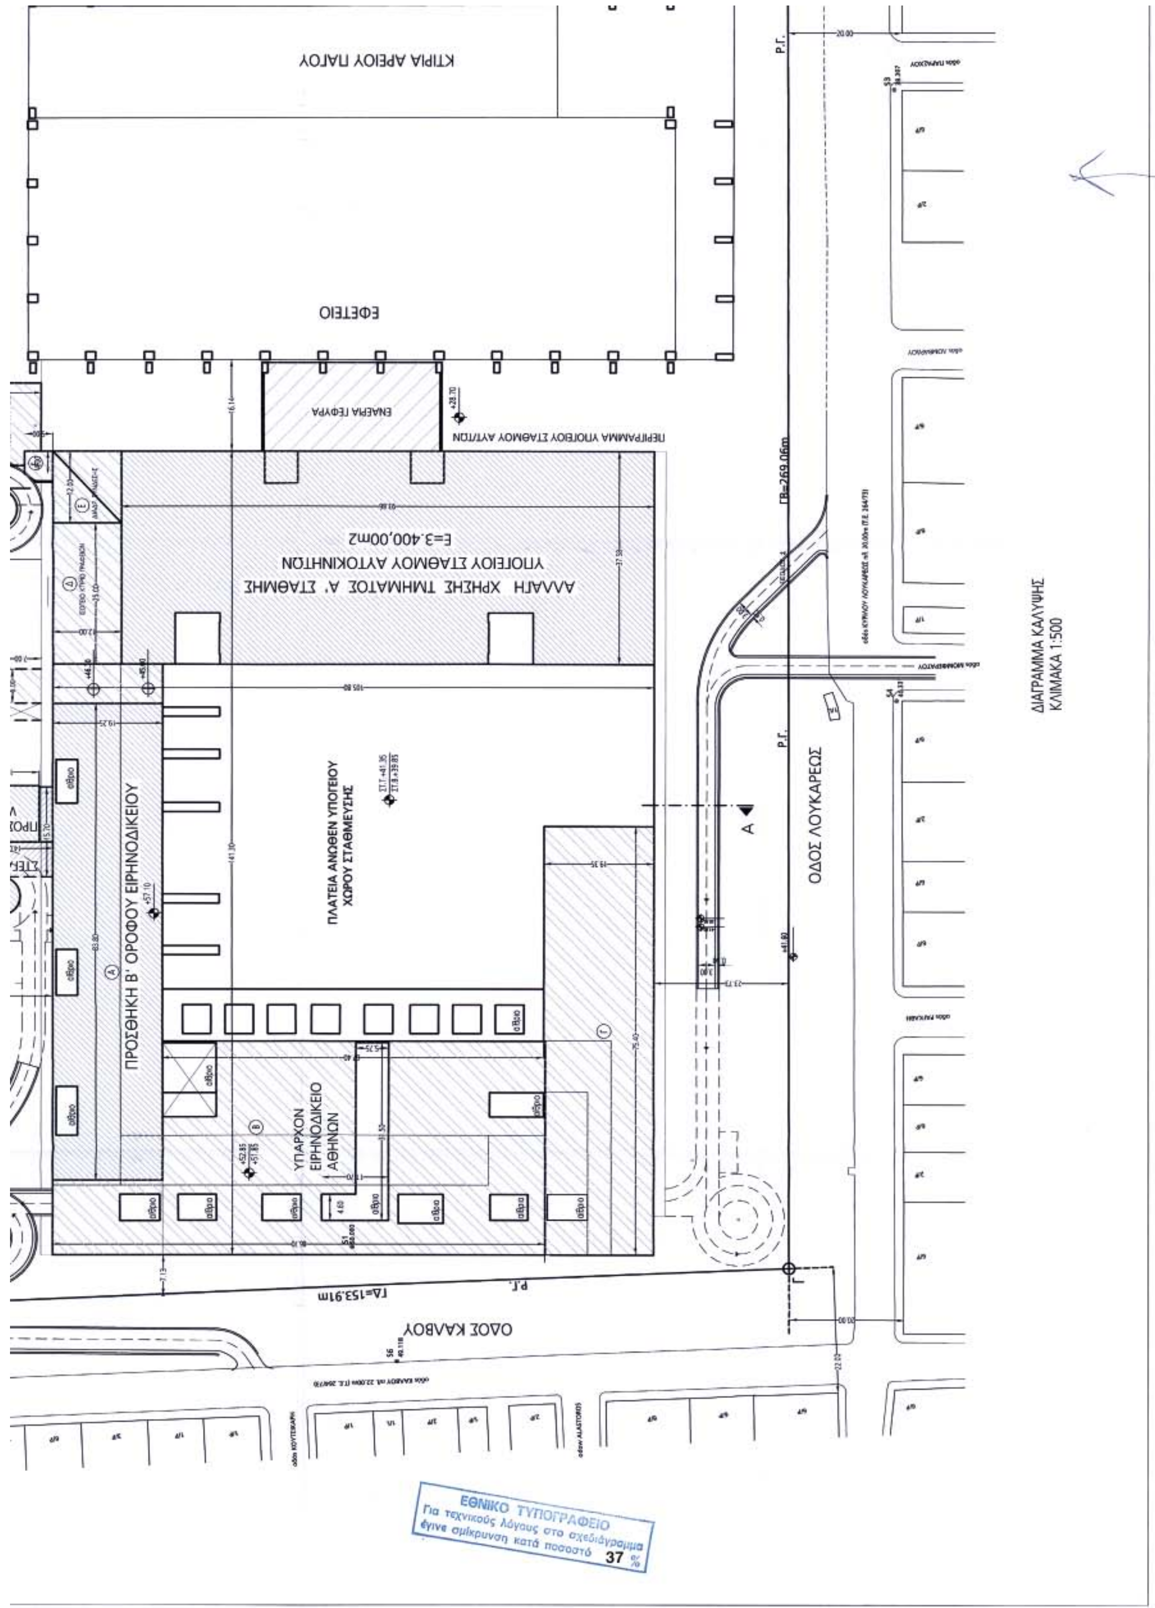

ΚΤΙΡΙΑ ΑΡΕΙΟΥ ΠΑΓΟΥ
ΕΦΕΤΕΙΟ
ΕΝΑΕΡΙΑ ΓΕΦΥΡΑ
ΠΕΡΙΓΡΑΜΜΑ ΥΠΟΓΕΙΟΥ ΣΤΑΘΜΟΥ ΑΥΤ/ΩΝ
ΑΛΛΑΓΗ ΧΡΗΣΗΣ ΤΜΗΜΑΤΟΣ Α' ΣΤΑΘΜΗΣ
ΥΠΟΓΕΙΟΥ ΣΤΑΘΜΟΥ ΑΥΤΟΚΙΝΗΤΩΝ
Ε=3.400,00m2
ΠΛΑΤΕΙΑ ΑΝΩΘΕΝ ΥΠΟΓΕΙΟΥ
ΧΩΡΟΥ ΣΤΑΘΜΕΥΣΗΣ
ΠΡΟΣΘΗΚΗ Β' ΟΡΟΦΟΥ ΕΙΡΗΝΟΔΙΚΕΙΟΥ
ΥΠΑΡΧΟΝ
ΕΙΡΗΝΟΔΙΚΕΙΟ
ΑΘΗΝΩΝ
ΓΒ=269.06m
Ρ.Γ.
ΟΔΟΣ ΛΟΥΚΑΡΕΩΣ
Α
ΓΔ=153.91m
ΟΔΟΣ ΚΑΛΒΟΥ
ΔΙΑΓΡΑΜΜΑ ΚΑΛΥΨΗΣ
ΚΛΙΜΑΚΑ 1:500

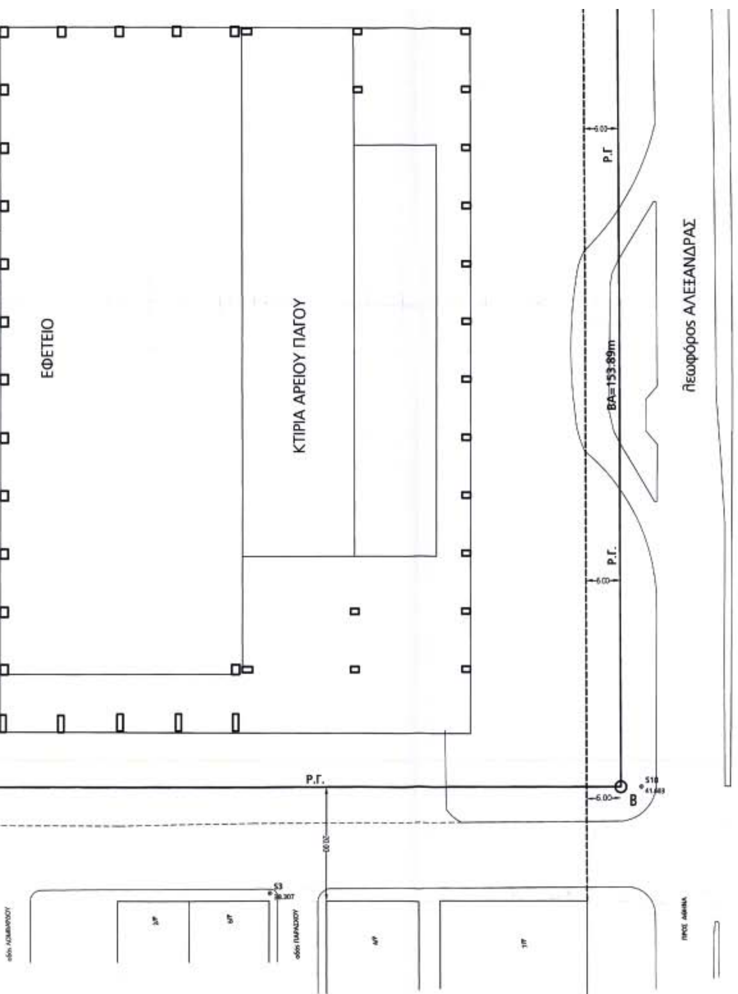

ΣΥΝΟΛΟ ΠΡΑΓ/ΝΟΥ ΟΓΚΟΥ : 8.932,50m3

δ) ΥΨΟΣ

1.ΥΨΟΣ ΠΡΟΣΘΗΚΗΣ Β' ΟΡΟΦΟΥ= 5,25m2
2.ΥΨΟΣ ΠΡΟΣΘΗΚΗΣ ΚΥΛΙΚΕΙΟΥ= 3,00m2
3.ΥΨΟΣ ΠΡΟΣΘΗΚΗΣ W.C.= 3,00m2

5. ΕΛΕΓΧΟΣ ΣΤΑΘΜΕΥΣΗΣ (Π.Δ.-111/04 ΦΕΚ-76/Α/5-3-04)

ΣΥΝΟΛΟ ΠΡΑΓΜΑΤΟΠΟΙΟΥΜΕΝΟΥ Σ.Δ.: 5.167,65 - (αίθρια=90,56m2 κ' κλιμ/στασίων=55m2)= = 5.022,09m2

ΑΠΑΙΤΟΥΜΕΝΕΣ ΘΕΣΕΙΣ 5.022,09/50=100,44 ⟶ 100 ΘΕΣΕΙΣ
ΕΞΑΣΦΑΛΙΖΟΝΤΑΙ ΣΤΟ ΥΠΑΡΧΟΝ ΥΠΟΓΕΙΟ GARAGE (3ων ορόφων)

ΘΕΜΙΣ ΚΑΤΑΣΚΕΥΑΣΤΙΚΗ Α.Ε.
Λ. Μεσογείων 96 115 27 Αθήνα Τηλ.: 77 28 200 Fax: 77 28 189

ΚΥΡΙΟΣ ΕΡΓΟΥ: ΥΠΟΥΡΓΕΙΟ ΔΙΚΑΙΟΣΥΝΗΣ - ΤΑ.Χ.ΔΙ.Κ.
ΑΝΑΘΕΣΗ ΕΡΓΟΥ: Απόφαση Υπουργού Δικαιοσύνης 3118/12-9-03 Φ.Ε.Κ. 1343Β'/18-9-03
ΑΝΑΘΕΣΗ ΕΡΓΟΥ: Απόφαση Υπουργού Δικαιοσύνης 4881/20-9-05 Φ.Ε.Κ. 1349 Β'/27-9-05

ΕΡΓΟ: ΠΡΟΣΘΗΚΗ Β' ΟΡΟΦΟΥ ΣΤΟ ΕΙΡΗΝΟΔΙΚΕΙΟ ΑΘΗΝΩΝ ΚΑΙ ΑΛΛΑΓΗ ΧΡΗΣΗΣ ΤΜΗΜΑΤΟΣ ΤΗΣ Α' ΣΤΑΘΜΗΣ ΤΟΥ ΥΠΟΓΕΙΟΥ ΣΤΑΘΜΟΥ ΑΥΤΟΚΙΝΗΤΩΝ ΣΤΟ ΟΙΚΟΠΕΔΟ ΤΟΥ ΔΙΚΑΣΤΙΚΟΥ ΜΕΓΑΡΟΥ ΑΘΗΝΩΝ

ΜΕΛΕΤΗ:			
	ΠΡΟΪΣΤΑΜΕΝΗ ΤΜΗΜΑΤΟΣ:	ΚΩΣΤΕΛΕΝΟΥ ΑΓΓΕΛΙΚΗ	αρχιτέκτων μηχανικός
	ΕΠΟΠΤΕΙΑ ΜΕΛΕΤΗΣ:	ΕΥΑ ΤΑΒΛΑ	αρχιτέκτων μηχανικός
	ΥΠΕΥΘΥΝΗ ΜΕΛΕΤΗΣ:	ΒΑΣΩ ΤΣΟΠΕΛΑ	αρχιτέκτων μηχανικός
		ΕΥΑ ΤΑΒΛΑ	αρχιτέκτων μηχανικός
	ΣΥΝΕΡΓΑΤΕΣ ΑΡΧΙΤΕΚΤΟΝΕΣ:	ΕΥΣΤΑΘΙΑ ΚΟΤΣΟΥΦΕΓΓΗ	αρχιτέκτων μηχανικός
		ΣΟΦΙΑ ΠΑΝΑΓΟΥ	αρχιτέκτων μηχανικός
		ΦΑΝΗ ΧΑΤΖΗΠΛΑΤΣΗ	αρχιτέκτων μηχανικός
	ΣΤΑΤΙΚΗ ΜΕΛΕΤΗ:	ΓΙΩΡΓΟΣ ΤΑΡΑΤΣΑΣ	πολιτικός μηχανικός
	Η/Μ ΜΕΛΕΤΗ:	ΣΤΑΥΡΟΥΛΑ ΣΠΥΡΟΠΟΥΛΟΥ	μηχανολόγος μηχανικός
		ΤΣΙΓΚΡΗΣ ΑΝΔΡΕΑΣ	ηλεκτρολόγος μηχανικός
		ΠΑΥΛΑΚΗΣ ΜΗΝΑΣ	μηχανολόγος μηχανικός
		ΚΑΛΛΙΤΣΗΣ ΘΕΟΔΟΣΗΣ	μηχανολόγος μηχανικός
	ΣΧΕΔΙΑΣΗ:	ΙΩΑΝΝΑ ΧΡΙΣΤΟΠΟΥΛΟΥ	πτυχιούχος Ι.Ε.Κ.
		ΧΡΥΣΟΥΛΑ ΚΑΚΛΑΜΑΝΟΥ	πτυχιούχος τ.ε.

ΘΕΜΑ ΣΧΕΔΙΟΥ: ΤΟΠΟΓΡΑΦΙΚΟ-ΔΙΑΓΡΑΜΜΑ ΚΑΛΥΨΗΣ

ΚΛΙΜΑΚΑ 1:500
ΜΑΡΤΙΟΣ 2005

ΑΡΙΘ. ΣΧΕΔΙΟΥ **Α.1**

Ο ΣΥΝΤΑΞΑΣ: ΦΑΝΗ ΧΑΤΖΗΠΛΑΤΣΗ ΑΡΧΙΤΕΚΤΩΝ ΜΗΧΑΝΙΚΟΣ — ΒΑΣΙΛΙΚΗ ΤΣΟΠΕΛΑ ΑΡΧΙΤΕΚΤΩΝ ΜΗΧΑΝΙΚΟΣ

ΑΝΑΘΕΩΡΗΣΕΙΣ:
1.
2.
3.

ΘΕΩΡΗΘΗΚΕ: ΑΓΓΕΛΙΚΗ ΚΩΣΤΕΛΕΝΟΥ ΑΡΧΙΤΕΚΤΩΝ ΜΗΧΑΝΙΚΟΣ ΠΡΟΪΣΤΑΜΕΝΗ ΤΜΗΜΑΤΟΣ ΜΕΛΕΤΩΝ

ΕΓΚΡΙΘΗΚΕ: ΙΩΑΝΝΗΣ ΜΗΧΑΝΙΚΟΣ ΤΕΧΝΙΚΟΣ ΔΙΕΥΘΥΝΤΗΣ

Το παρόν διάγραμμα συνοδεύει την υπ' αριθμ. 2624ΣΙ/2-11-05 ... Αθήνα 8/11/05

Αριθμ. 1820 (2)

Κήρυξη έκτασης 4.000 m^2 ως αναδασωτέας στη θέση "Σαμακούλα" περιφέρειας Δημοτικού Διαμερίσματος Αγ. Γεωργίου, Δήμου Μεσολογγίου, Νομού Αιτωλοακαρνανίας.

Ο ΓΕΝΙΚΟΣ ΓΡΑΜΜΑΤΕΑΣ
ΠΕΡΙΦΕΡΕΙΑΣ ΔΥΤΙΚΗΣ ΕΛΛΑΔΟΣ

Έχοντας υπόψη τις διατάξεις:

1. Τα άρθρα 24 παρ. 1 και 117 παρ. 3 του Συντάγματος της Ελλάδας "περί διοικητικής αποκέντρωσης".

2. Του άρθρου 5 του ν. 3200/1955 περί διοικητικής αποκεντρώσεως όπως τροποποιήθηκαν μεταγενέστερα.

3. Των άρθρων 1 παρ.1, 2 παρ. 1δ, 5 παρ. 3β, 6 παρ. 7 και 7 παρ. 2 του ν. 2503/1997 "Διοίκηση, Οργάνωση, Στελέχωση της Περιφέρειας".

4. Του ν. 998/1979 "περί προστασίας δασών κ.λ.π." και ειδικότερα: α) του άρθρου 38 παρ. 1 και β) του άρθρου 41 παρ. 1.

5. Τις εξής διαταγές του Υπουργείου Γεωργίας:

α) 160417/1180/8.7.1980,

β) 182447/3049/24.9.1980 και

γ) 141823/4.2.1983.

6. Την υπ' αριθμ. 2195/6.6.2005 πρόταση του Δασαρχείου Μεσολογγίου περί κηρύξεως αναδασωτέας έκτασης.

7. Την αριθμ. 186 Γ.Γ./30.6.1998 απόφαση του Γενικού Γραμματέα Περιφέρειας Δυτικής Ελλάδος «περί ανάθεσης αρμοδιοτήτων», αποφασίζουμε:

Κηρύσσουμε ως αναδασωτέα, με φυσική ή τεχνητή αναγέννηση, με σκοπό την προστασία για την επαναδημιουργία της δασικής βλάστησης που καταστράφηκε από πυρκαγιά και τη διατήρηση του χαρακτήρα της δασικής έκτασης ώστε να αποκλεισθεί η διάθεση αυτής για άλλο σκοπό, την παραπάνω δημόσια δασική έκταση των 4.000 m^2 και ανήκει στην κατηγορία του άρθρου 3 παρ 2 και του άρθρου 4 παρ. 1ε και 2β, του ν. 998/1979, όπως αυτός τροποποιήθηκε από τις διατάξεις του ν. 3208/2003. Η ανωτέρω έκταση βρίσκεται στη θέση "Σαμακούλα" περιφέρειας Δημοτικού Διαμερίσματος Αγ. Γεωργίου, Δήμου Μεσολογγίου, Νομού Αιτωλοακαρνανίας προσδιορίζεται από τα στοιχεία Α, Β, Γ, Δ, Α και οριοθετείται ως ακολούθως:

Ανατολικά: Με αγροτικό δρόμο

Δυτικά: Με Δημόσια Δασική Έκταση

Βόρεια: Με Ρέμμα

Νότια: Με Δημόσια Δασική Έκταση.

όπως φαίνεται στο συνημμένο διάγραμμα χάρτης που αποτελεί αναπόσπαστο μέρος της απόφασης αυτής.


Η απόφαση αυτή να δημοσιευθεί στην Εφημερίδα της Κυβερνήσεως.

Πάτρα, 21 Ιουλίου 2005

Ο Γενικός Γραμματέας Περιφέρειας
ΠΑΝΑΓΙΩΤΗΣ ΚΑΒΒΑΔΑΣ

ΤΟΠΟΓΡΑΦΙΚΟ ΔΙΑΓΡΑΜΜΑ


Της έκτασης που κάηκε κατά την πυρκαγιά στις 21- 3- 2005
στη θέση: Σαμακούλα περιοχής Αγίου Γεωργίου
Κλίμακα: 1:2000 Απόσπασμα Χάρτη
Εμβαδόν καμένης Έκτασης: 4 στρ. Κλίμακα: 1:200.000

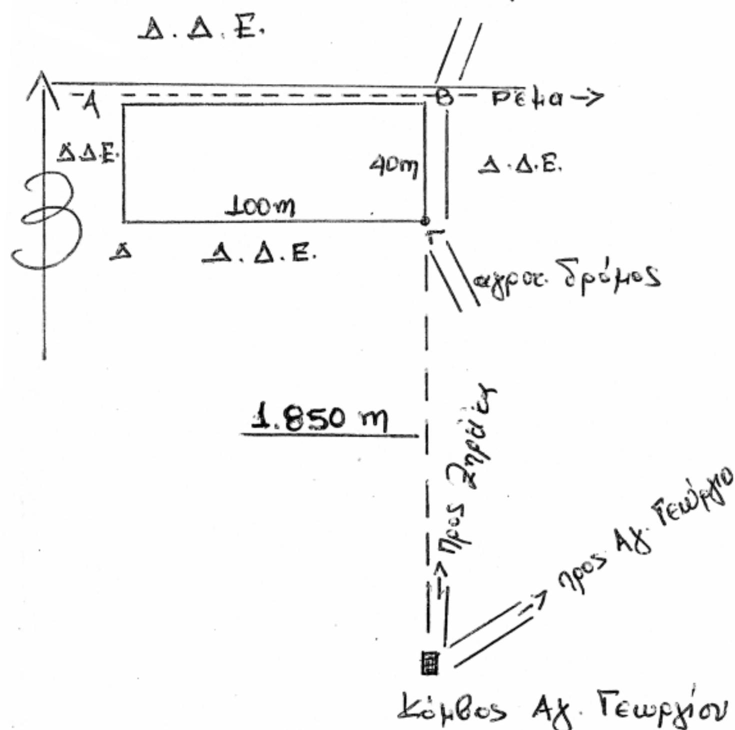



ΕΘΝΙΚΟ ΤΥΠΟΓΡΑΦΕΙΟ
Για τεχνικούς λόγους στο σχεδιάγραμμα
έγινε σμίκρυνση κατά ποσοστό 78 %



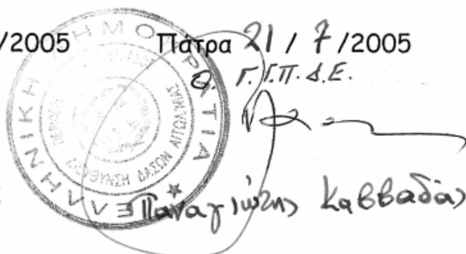

Μεσολόγγι 6 / 6 /2005
Ο Δασάρχης Μεσολογγίου
Δημήτριος Ριζόπουλος
Δασολόγος με Α΄ β

Μεσολόγγι 19 / 7 /2005
Ο Δ/ντής Δασών
ΠΑΝΤΑΖΗΣ ΠΑΝΤΕΛΗΣ
ΔΑΣΟΛΟΓΟΣ

Πάτρα 21 / 7 /2005
Ο Γ.Γ.Π.Δ.Ε.
Παναγιώτης Καββαδίας